

BYGGEADRESSE: V
 BYGHERRE: In
 RÅDGIVER: DI
 ENTREPRENØR:


PLAN TAGETAGE

:om
 inbygning.dk

REV.	DATO.	REVISIONSBESKRIVELSE.
A	-	-
B	-	-
C	-	-
D	-	-
E	-	-



TEGN. NR.: 01	SAGS NR.: C_061	TEGNET AF: HB	KONTROL AF: -
DATO: 24.09.2018	REV. DATO: -	FORMAT: A3	MÅL: -

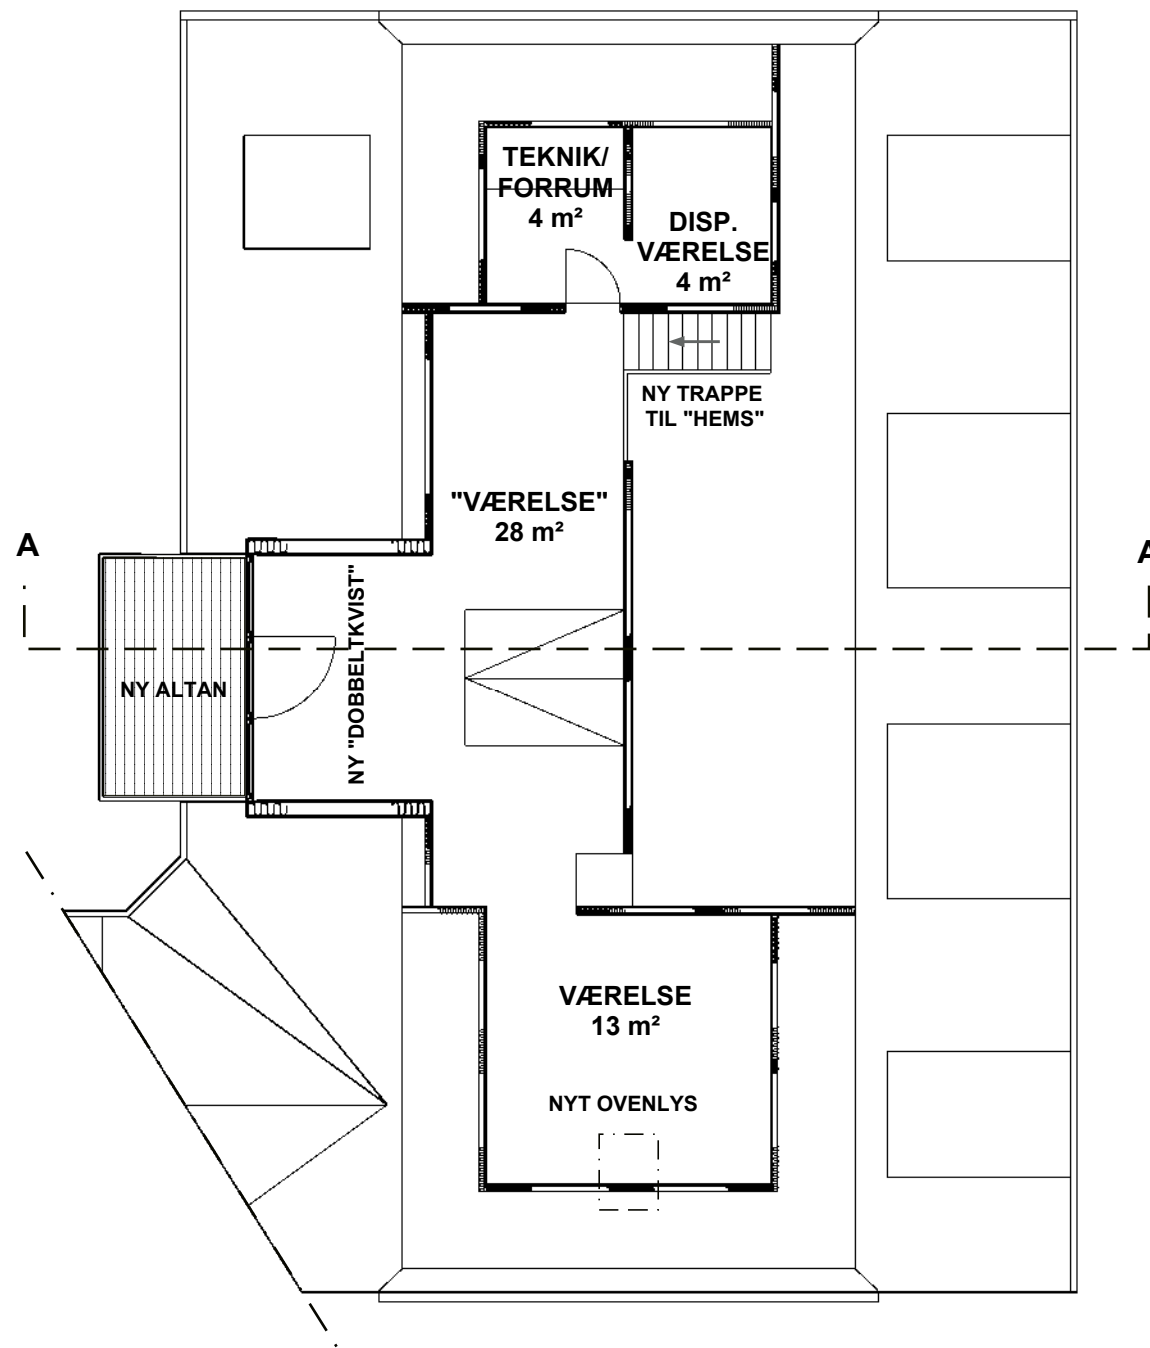

BYGGEADRESSE: V
 BYGHERRE: In
 RÅDGIVER: DI
 ENTREPRENØR:




PLAN "HEMS"
 :om
 inbygning.dk

REV.	DATO.	REVISIONSBESKRIVELSE.
A	-	-
B	-	-
C	-	-
D	-	-
E	-	-




TEGN. NR.: 02	SAGS NR.: C_061	TEGNET AF: HB	KONTROL AF: -
DATO: 21.09.2018	REV. DATO: -	FORMAT: A3	MÅL: 1:100

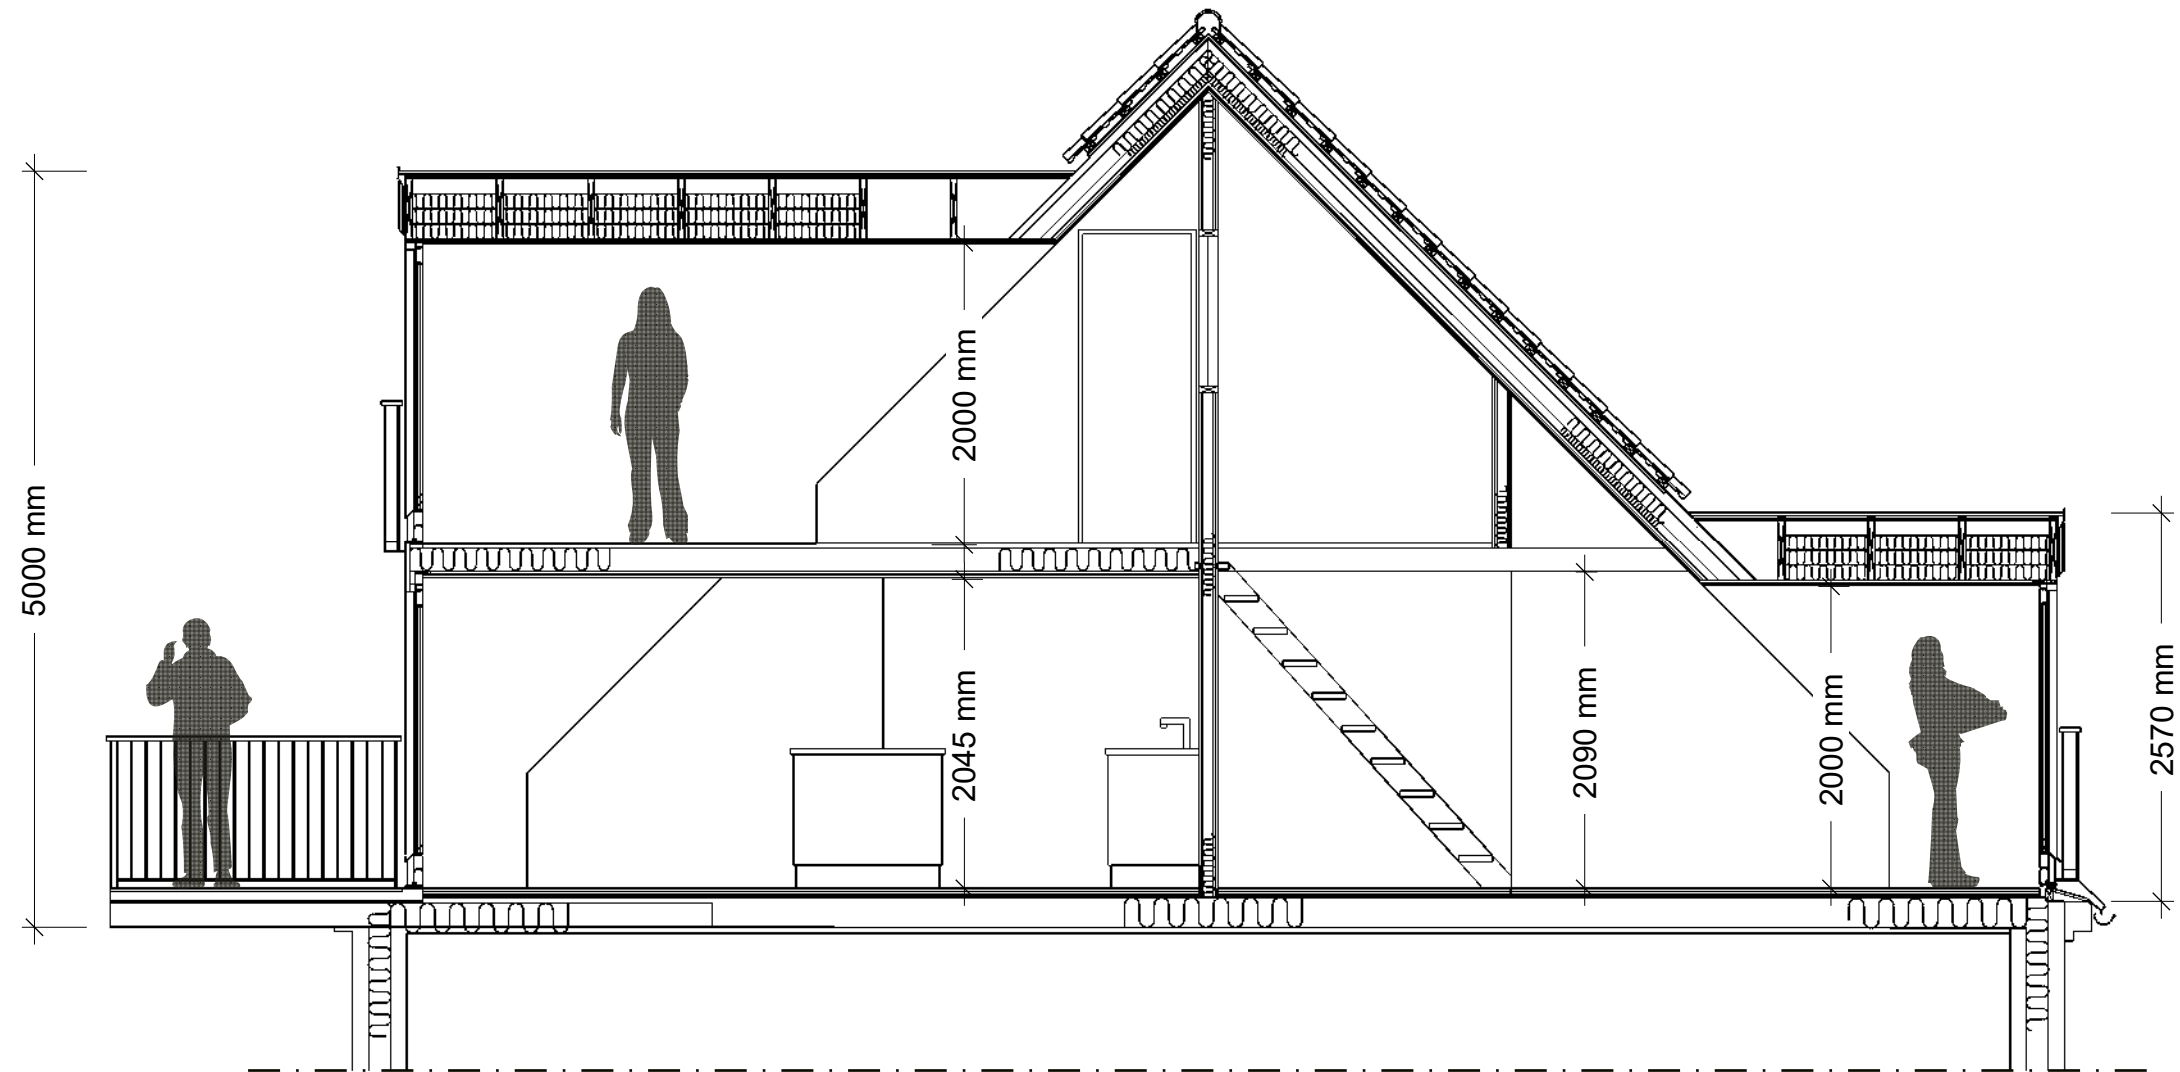


SNIT A-A

BYGGEADRESSE: V		SNIT A-A
BYGHERRE: In		:om
RÅDGIVER: DI		inbygning.dk
ENTREPRENØR:		
REV.	DATO.	REVISIONSBESKRIVELSE.
A	-	-
B	-	-
C	-	-
D	-	-
E	-	-
TEGN. NR.: 03	SAGS NR.: C_061	TEGNET AF: HB
DATO: 24.09.2018	REV. DATO: -	FORMAT: A3
		KONTROL AF: -
		MÅL: 1:50

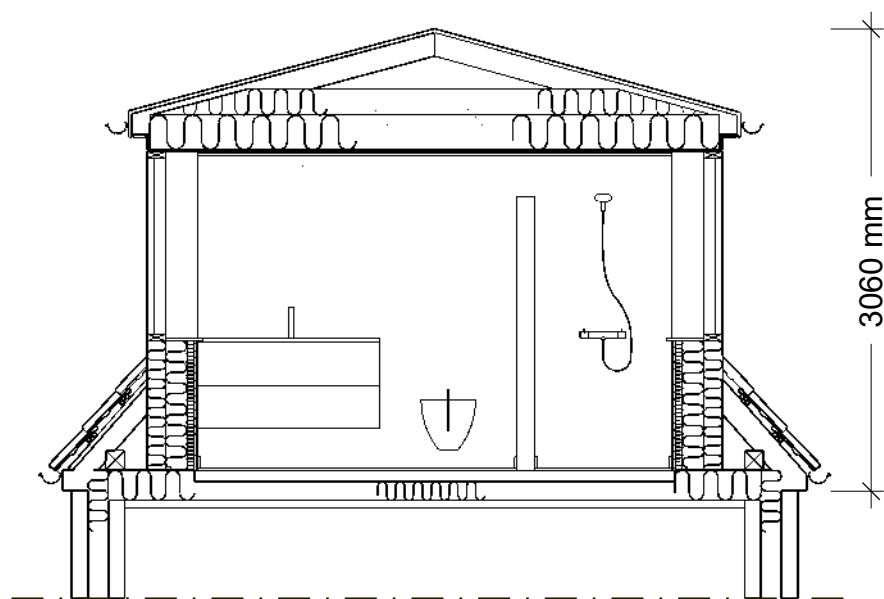

SNIT B-B

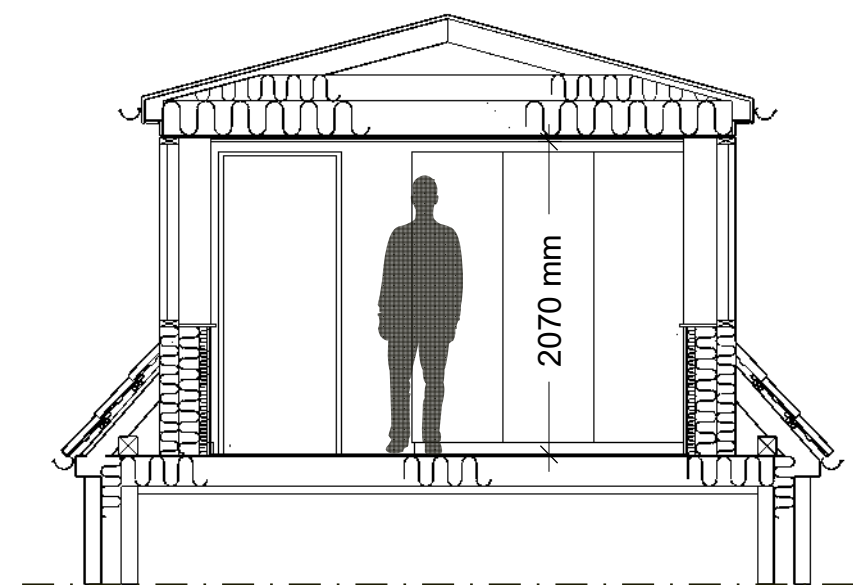

SNIT C-C

BYGGEADRESSE: V		SNIT B-B C-C	
BYGHERRE: In		:om	
RÅDGIVER: DI		inbygning.dk	
ENTREPRENØR:			
REV.	DATO.	REVISIONSBESKRIVELSE.	
A	-	-	
B	-	-	
C	-	-	
D	-	-	
E	-	-	
TEGN. NR.: 04		SAGS NR.: C_061	TEGNET AF: HB
DATO: 21.09.2018		REV. DATO: -	FORMAT: A3
		KONTROL AF: -	MÅL: 1:50





FACADE MOD VINDEGADE



FACADE MOD GÅRD

BYGGEADRESSE: Vi	[Redacted]		FACADER
BYGHERRE: Ing			om
RÅDGIVER: DIN			nbygning.dk
ENTREPRENØR:			
REV. DATO.	REVISIONSBESKRIVELSE.		
A -	-		
B -	-		
C -	-		
D -	-		
E -	-		
TEGN. NR.: 05	SAGS NR.: C_061	TEGNET AF: HB	KONTROL AF: -
DATO: 21.09.2018	REV. DATO: -	FORMAT: A3	MÅL: 1:100



BYGGEADRESSE: V
 BYGHERRE: C
 RÅDGIVER: DI
 ENTREPRENØR:



ISOMETRISK SKITSE GARD
 inbygning.dk

REV.	DATO.	REVISIONSBESKRIVELSE.
A	24.09.2018	Ny kvist på sidebygning
B	-	-
C	-	-
D	-	-
E	-	-




TEGN. NR.: 01	SAGS NR.: C_061	TEGNET AF: HB	KONTROL AF: -
DATO: 14.06.2018	REV. DATO: 24.09.2018	FORMAT: A3	MÅL: -

PLAN "HEMS"



PLAN TAGETAGE

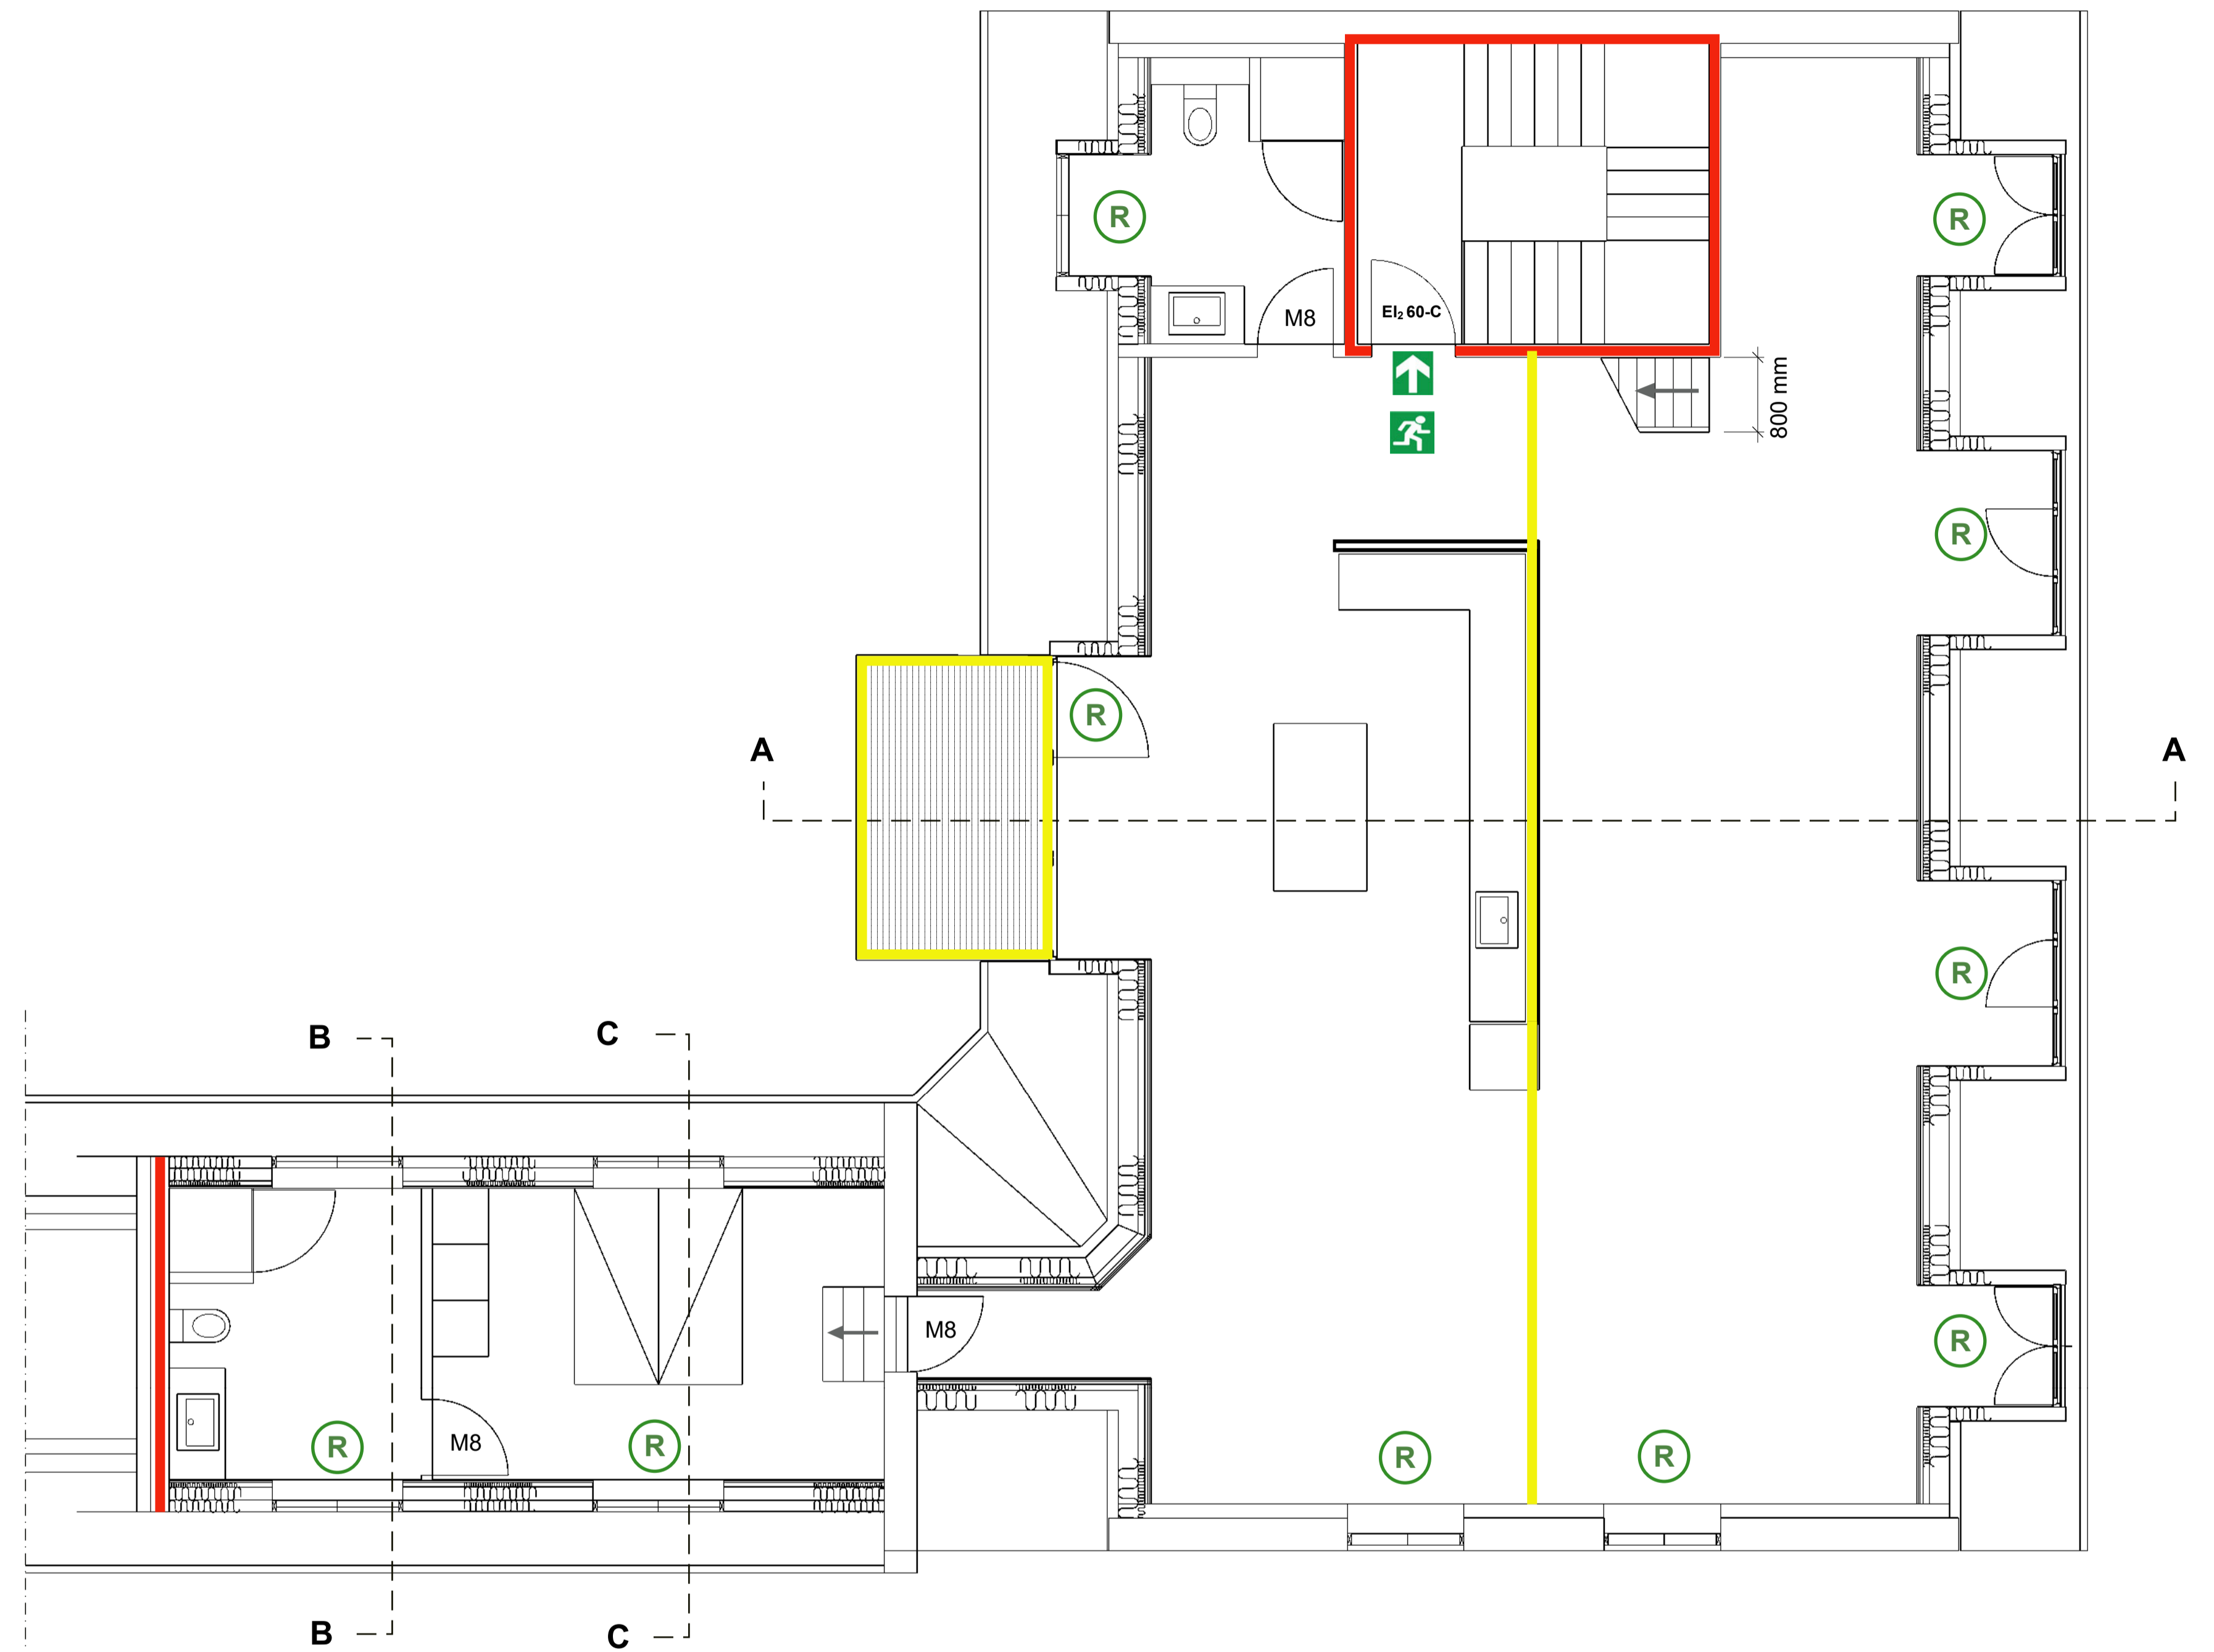


SIGNATUR

- Udføres som sektionsvæg - (R)EI 60-A2-S1, d0
- Udføres som bærende bygningsdel - R 60-A2-S1-d0
- R Redningsåbning
- ➡ Udgang
- ← Flugvej

BYGGEADRESSE: V	BRANDPLAN
BYGHERRE: C	
RÅDGIVER: DI	inbygning.dk
ENTREPRENØR: D	
REV. DATO.	REVISIONSBESKRIVELSE.
A -	-
B -	-
C -	-
D -	-
E -	-
TEGN. NR.: 07	SAGS NR.: C_061
DATO: 08.10.2018	REV. DATO: -
TEGNET AF: HB	KONTROL AF: -
FORMAT: A1	MÅL: 1:50



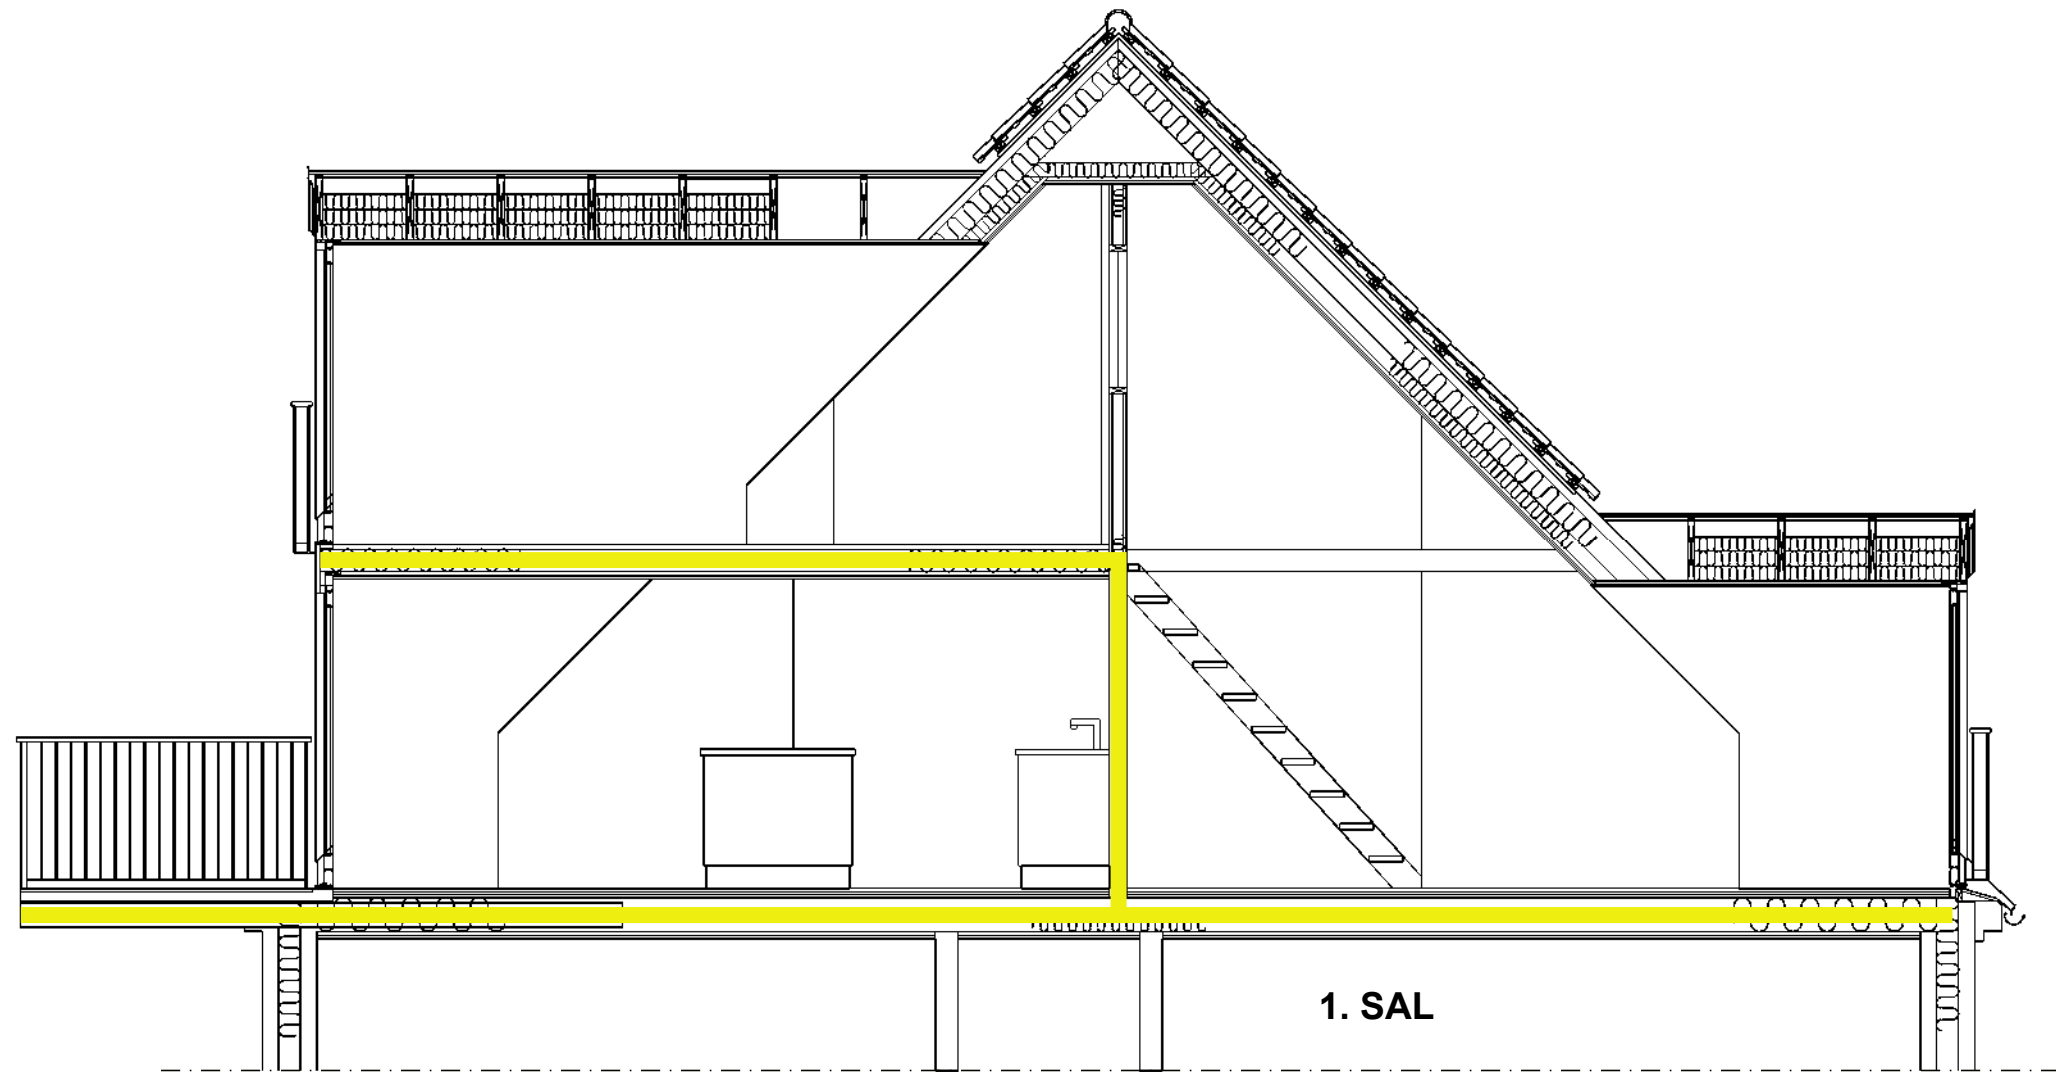

SIGNATUR



Udføres som bærende bygningsdel - R 60-A2-S1-d0

BYGGEADRESSE: V
 BYGHERRE: C
 RÅDGIVER: DI
 ENTREPRENØR:



SNIT A-A BRAND

inbygning.dk

REV.	DATO.	REVISIONSBESKRIVELSE.
A	-	-
B	-	-
C	-	-
D	-	-
E	-	-



TEGN. NR.: 08	SAGS NR.: C_061	TEGNET AF: HB	KONTROL AF: -
DATO: 08.10.2018	REV. DATO: -	FORMAT: A3	MÅL: 1:50