

PLAN | MYNDIGHEDSPROJEKT



Bebyggelsesgrad

Grundareal	712 m ²
Eksisterende bebyggelse	169 m ²
Ny bebyggelse	16 m ²
Samlet bebyggelse	185 m ²
Bebyggelsesgrad	26 %

BYGGEADRESSE	
BYGHERRE:	
RÅDGIVER:	
ENTREPRENØR:	
REV.	DATO.
A	-
B	-
C	-
D	-
E	-




SITUATIONSPLAN
gning.dk



TEGN. NR.: 01	SAGS NR.: C_040	TEGNET AF: HB	KONTROL AF: HB
DATO: 10.07.2018	REV. DATO: -	FORMAT: A3	MÅL: 1:200


PLAN | MYNDIGHEDSPROJEKT

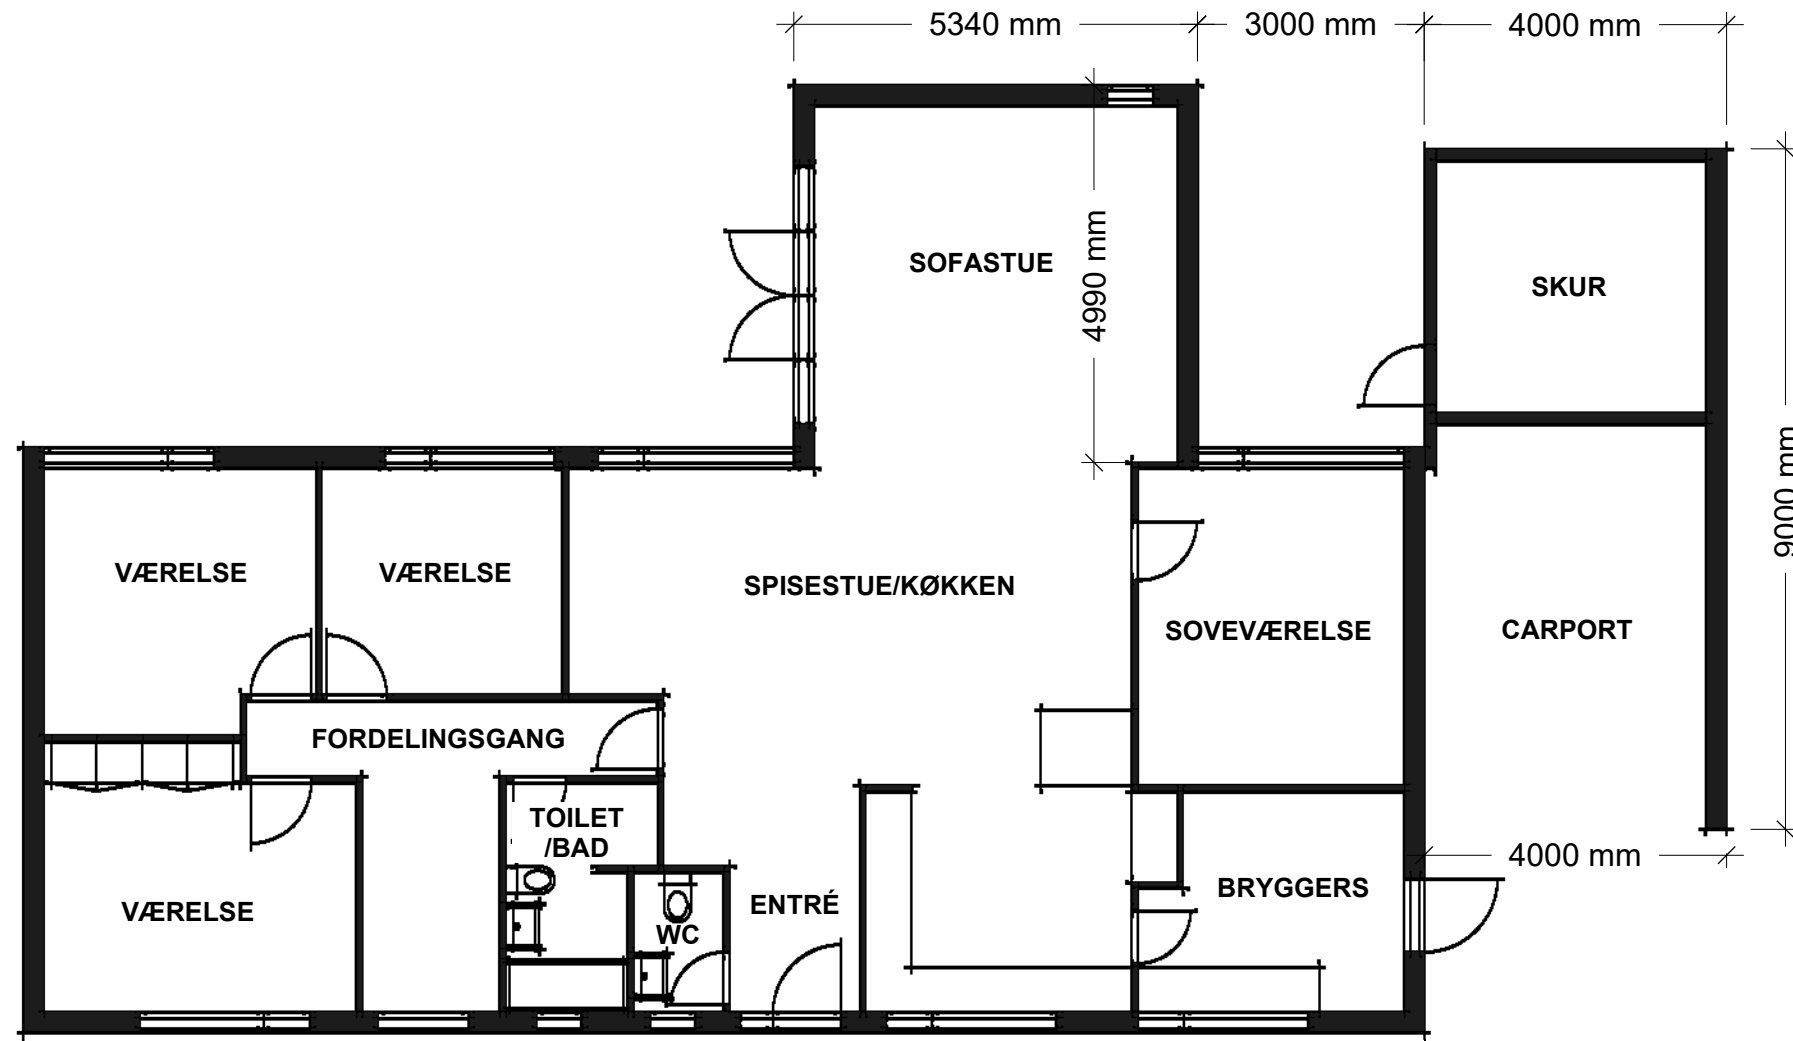

BYGGEADRESSE:		[REDACTED]		EKSISTERENDE PLAN	
BYGHERRE:					
RÅDGIVER:				gning.dk	
ENTREPRENØR:					
REV.	DATO.				
A	-				
B	-				
C	-				
D	-				
E	-				
TEGN. NR.: 02		SAGS NR.: C_040		TEGNET AF: HB	
DATO: 09.07.2018		REV. DATO: -		FORMAT: A3	
				KONTROL AF: HB	
				MÅL: 1:100	




PLAN | MYNDIGHEDSPROJEKT

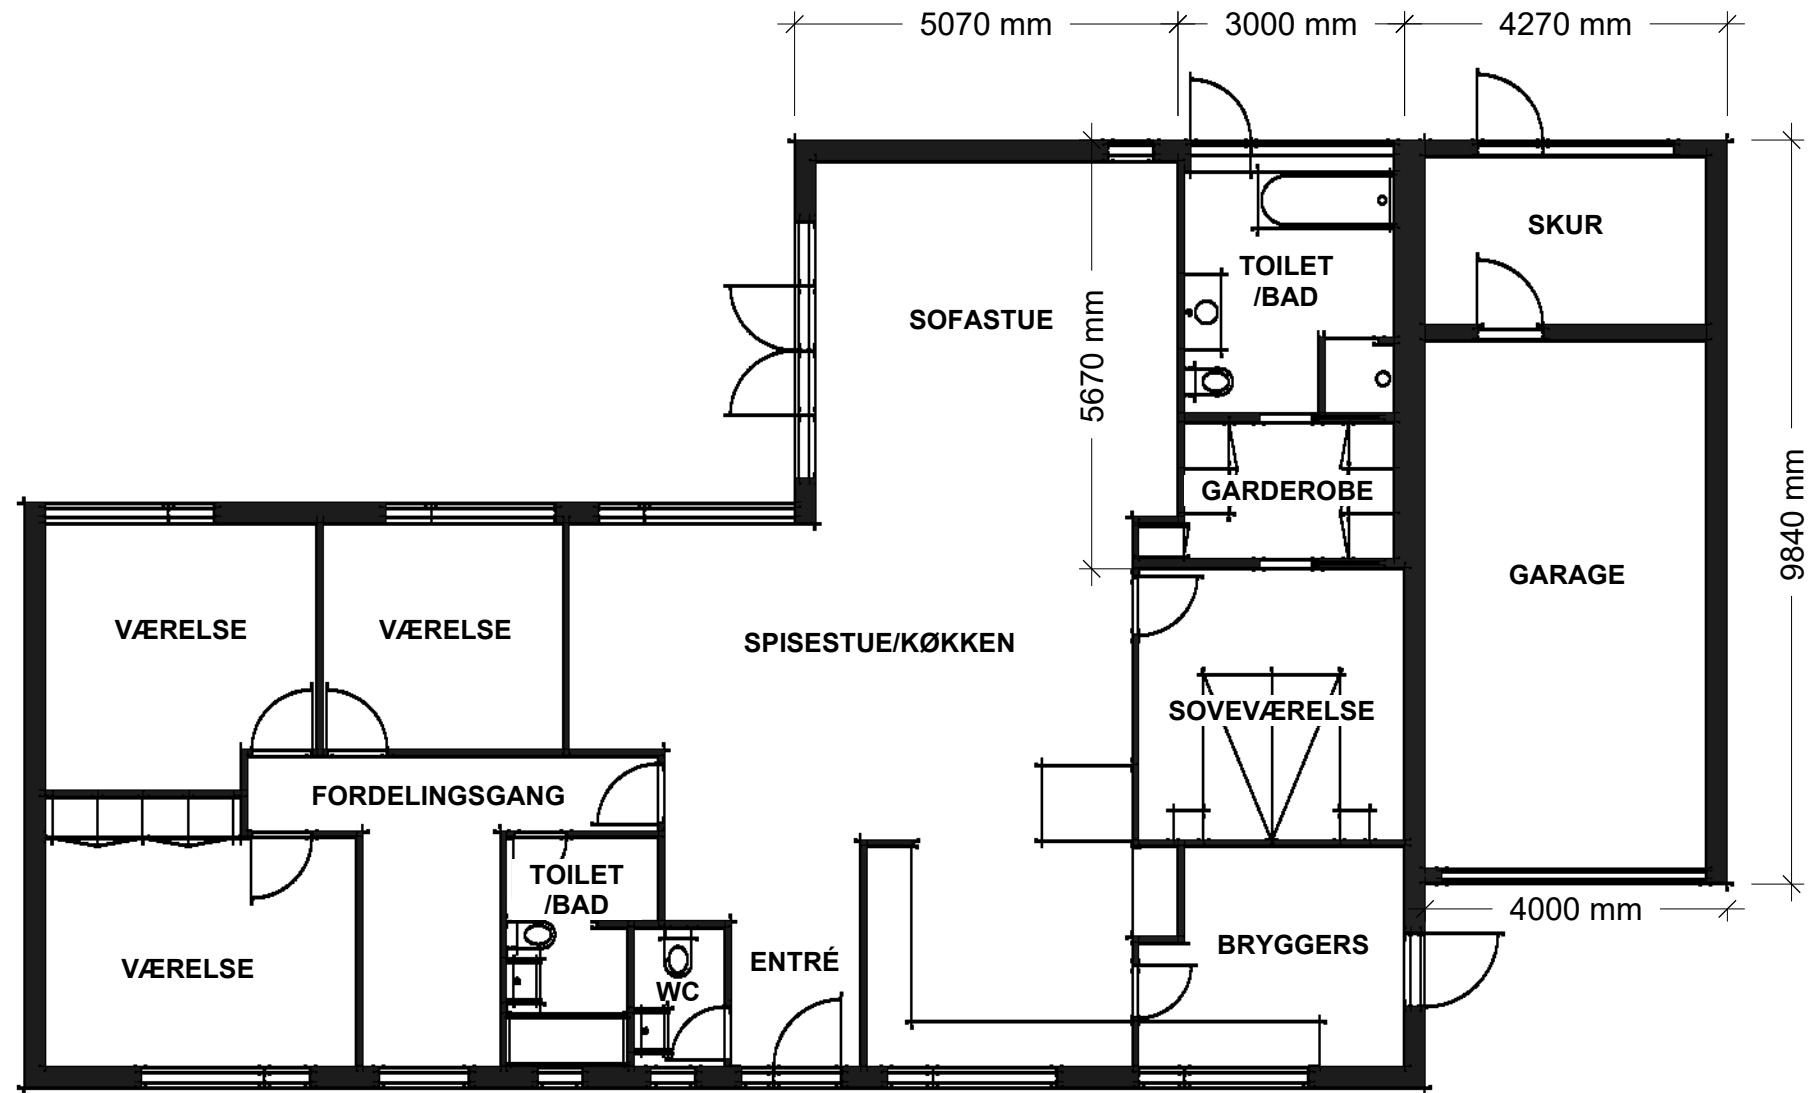

BYGGEADRESSE:	[Redacted]			NY PLAN
BYGHERRE:				
RÅDGIVER:				gning.dk
ENTREPRENØR:				
REV.	DATO.	REVISIONSBESKRIVELSE.		
A	-	-		
B	-	-		
C	-	-		
D	-	-		
E	-	-		
TEGN. NR.: 03	SAGS NR.: C_040	TEGNET AF: HB	KONTROL AF: HB	
DATO: 09.07.2018	REV. DATO: -	FORMAT: A3	MÅL: 1:100	




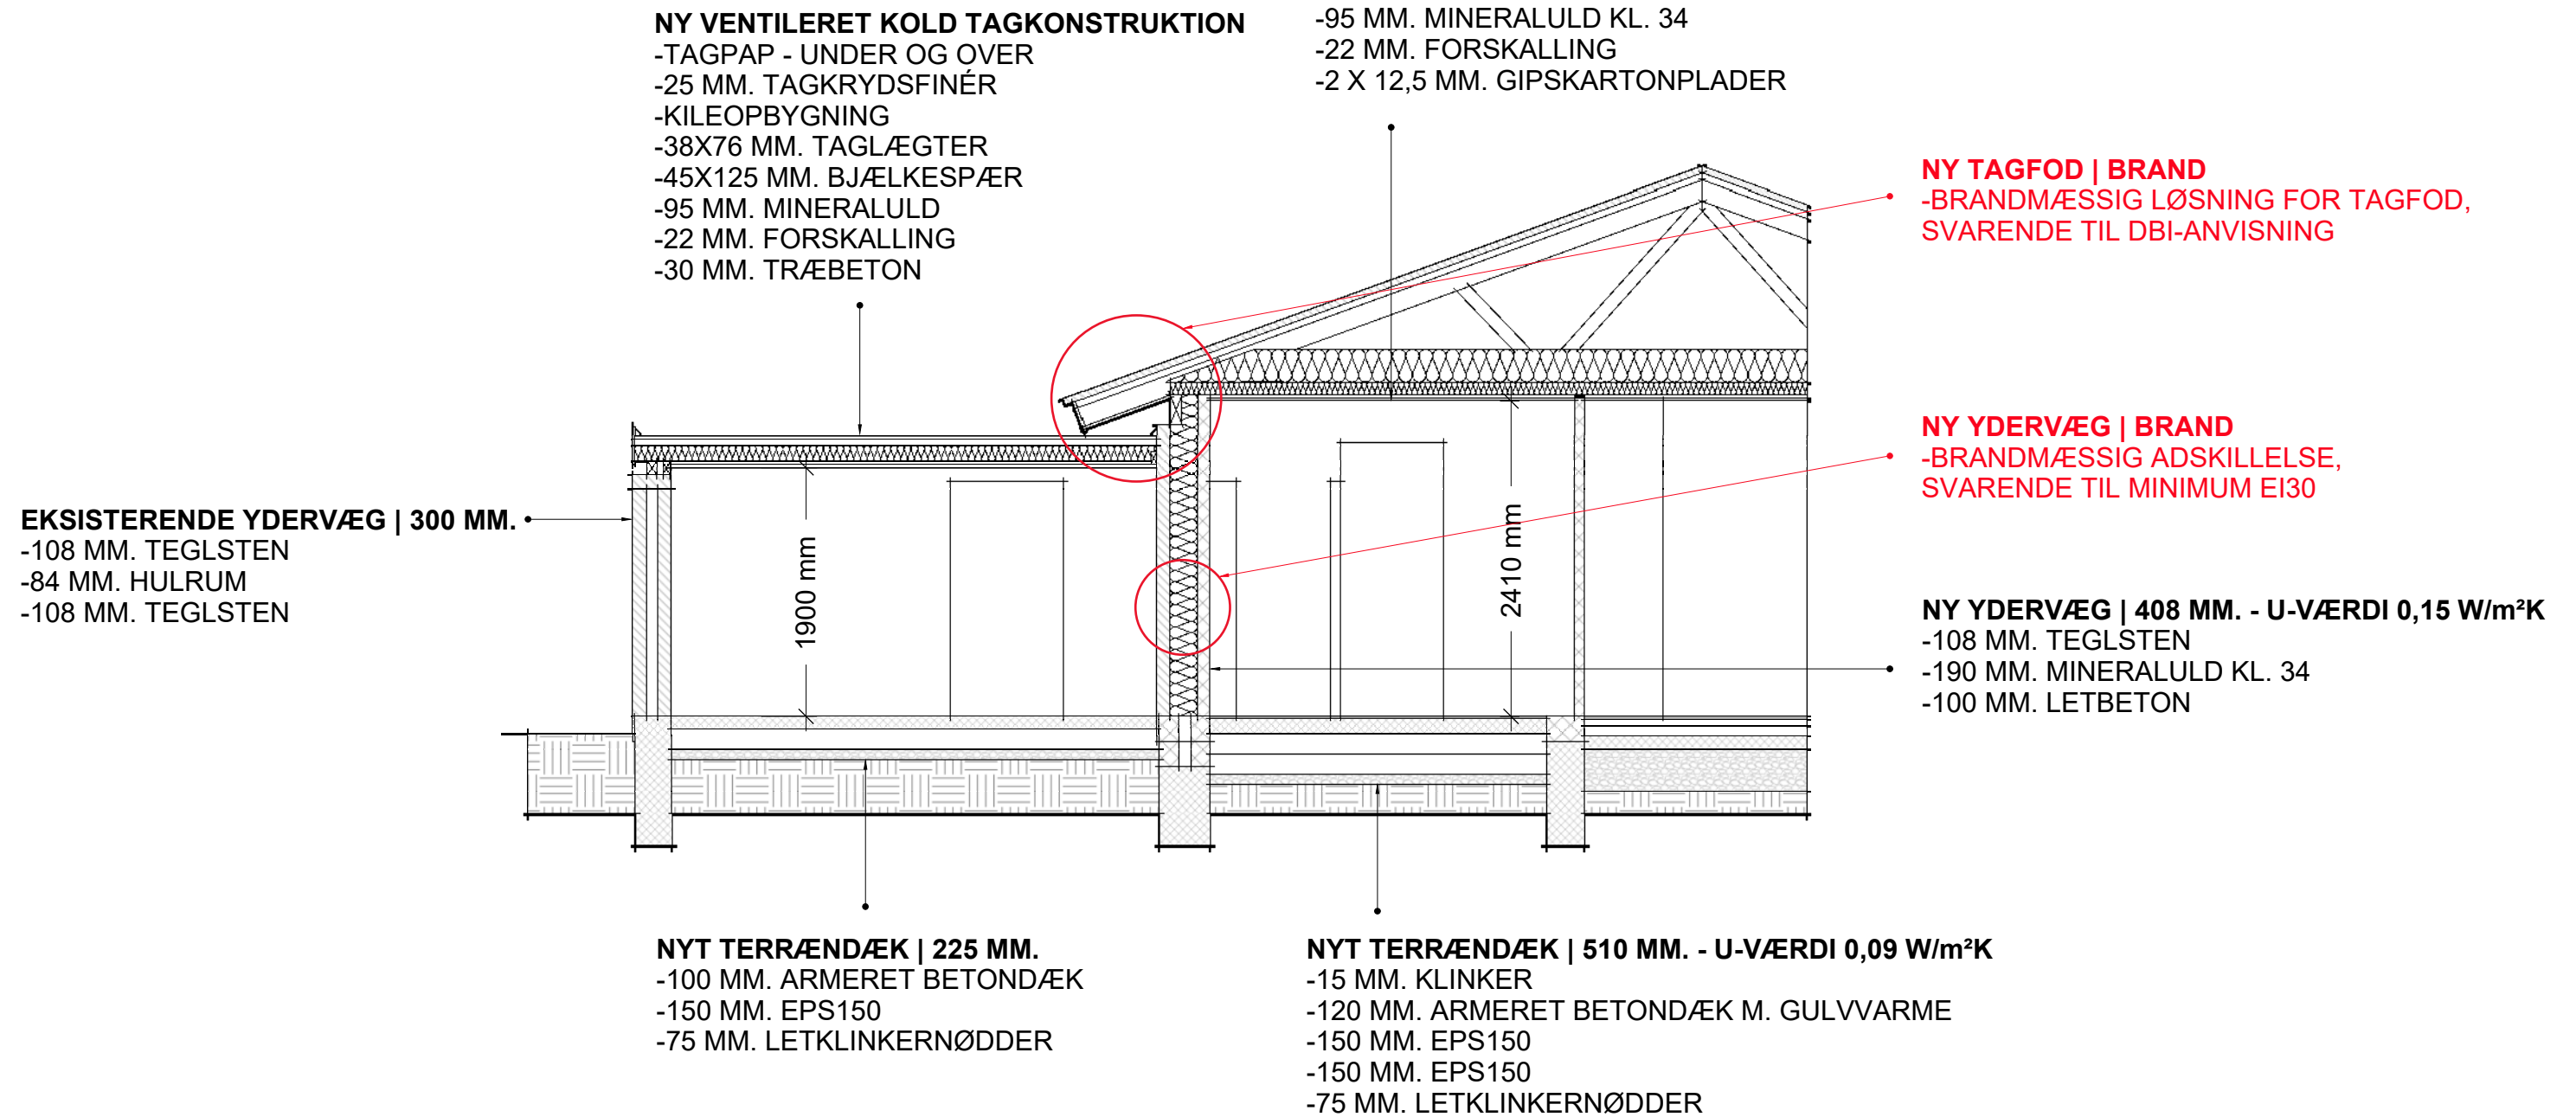


BYGGEADRESSE:		"TEGNINGSNAVN"
BYGHERRE:		
RÅDGIVER:		ning.dk
ENTREPRENØR:		
REV.	DATO.	REVISOR
A	-	-
B	-	-
C	-	-
D	-	-
E	-	-
TEGN. NR.: 05	SAGS NR.: C_040	TEGNET AF: HB
DATO: 11.07.2018	REV. DATO: -	FORMAT: A3
		KONTROL AF: HB
		MÅL: 1:50




FACADE | MYNDIGHEDSPROJEKT

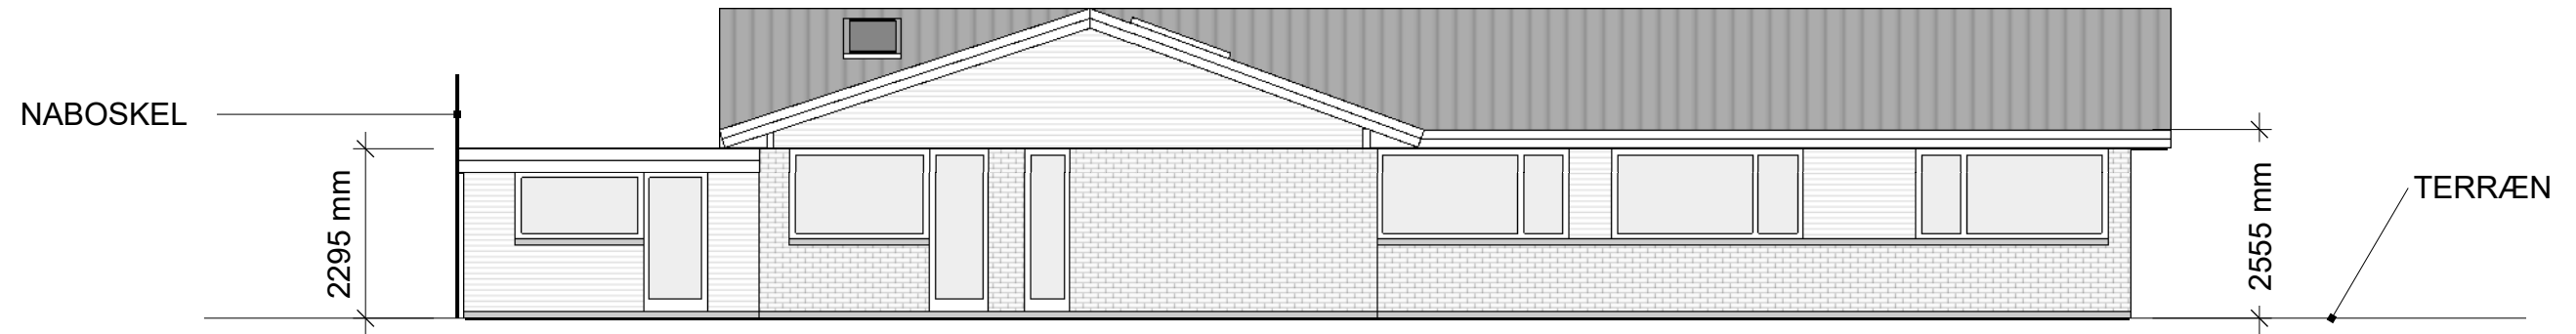

FACADE VEST

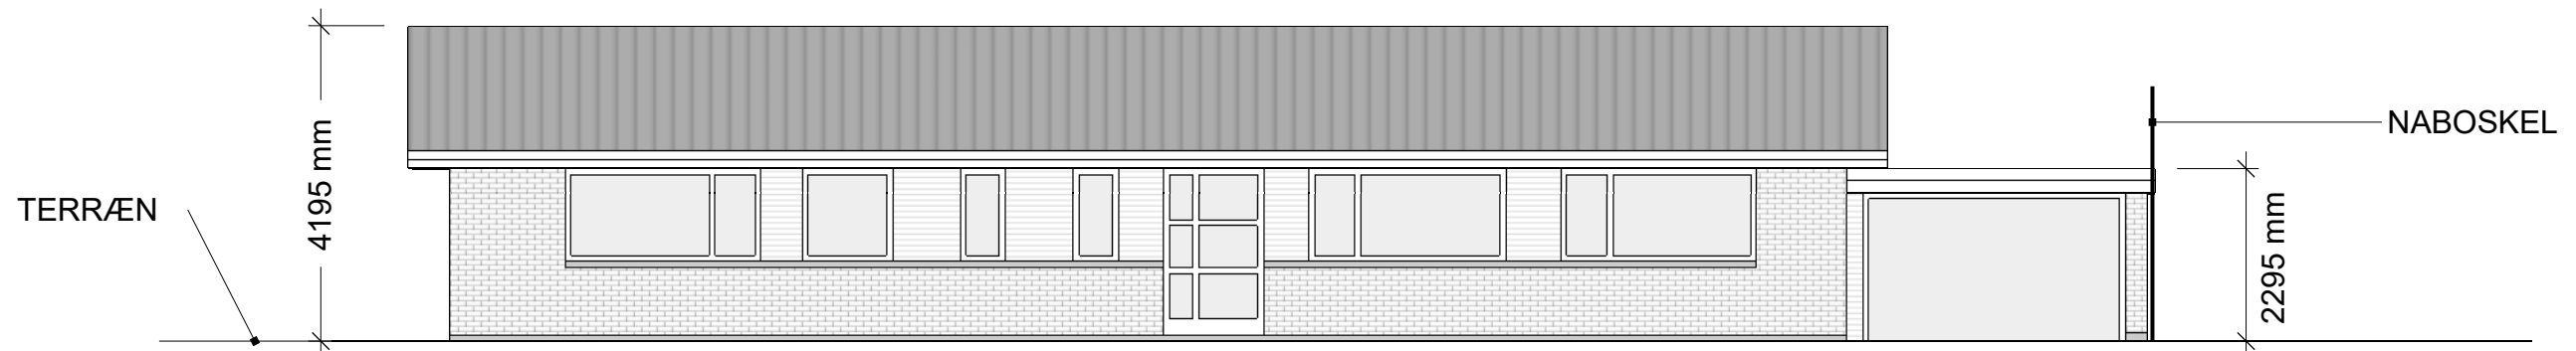

FACADE ØST

BYGGEADRESSE:	[REDACTED]			FACADER
BYGHERRE:				
RÅDGIVER: D				ning.dk
ENTREPRENØR:				
REV.	DATO.	REVISIONSBESKRIVELSE.		
A	-	-		
B	-	-		
C	-	-		
D	-	-		
E	-	-		
TEGN. NR.: 04	SAGS NR.: C_040	TEGNET AF: HB	KONTROL AF: HB	
DATO: 11.07.2018	REV. DATO: -	FORMAT: A3	MÅL: 1:100	